




Flächenanteile			
	MI 1,2,3	GRZ 0,5	6.222 m²
	WA 1,2,3,4,5,6,7	GRZ 0,35	12.979 m²
	Fahrbahn (Pflaster):		1.204 m²
	Geltungsbereich insgesamt:		20.405 m²



Plangrundlage
Dem Lage- und Bestandsplan ist die aktuelle "Automatisierte Liegenschaftskarte (ALK)" hinterlegt. Die Genauigkeit richtet sich nach der jeweiligen Erstherstellungsgrundlage. (z.B. Vermessung oder Digitalisierung)
Koordinatensystem: ETRS89

Bestandsaufmaß:
Vom 03.07.2020 durch das Vermessungsbüro Bernd Martensen, 25524 Itzehoe

Bebauungsplan:
Vom 15.06.2021 durch Architektur + Stadtplanung, 22087 Hamburg

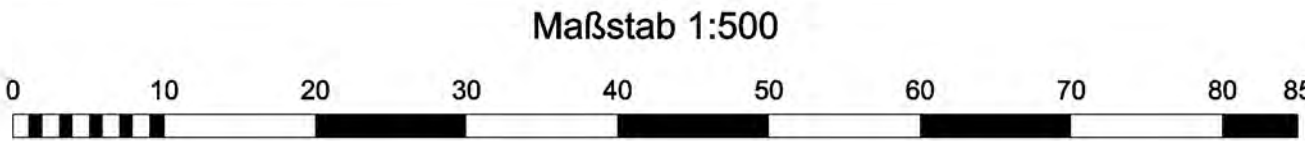

Index	Art der Änderung	Datum	Name

SASS&KOLLEGEN
Ingenieurgemeinschaft

Grossers Allee 24
25767 Albersdorf

Tel. 0 48 35 - 97 77 0
Fax 0 48 35 - 97 77 22

info@sass-und-kollegen.de
www.sass-und-kollegen.de

Bvh. Nr.:
24011

Auftraggeber:
**GOS mbH als Treuhändischer
Sanierungsträger der Stadt Meldorf**

Zeichnungsnr.:
24011-2-4/JaGi
MELDO084.dwg

Bauvorhaben:
Innere Erschließung "Quartier am Bahnhof"

PDF:
*.pdf

Darstellung:
Lageplan Flächenanteile

Anl. 3
Vorentwurf

bearbeitet: A. von Drathen
gezeichnet: Wierk / Müller
geprüft:

Datum: 13.05.2025
Datum: 13.05.2025
Datum:

Maßstab:
1:500

